



תאריך

חתימת הרוכש

חתימת החברה

ראה הערות בתחילת חוברת זו

תאריך עדכון 27.01.26

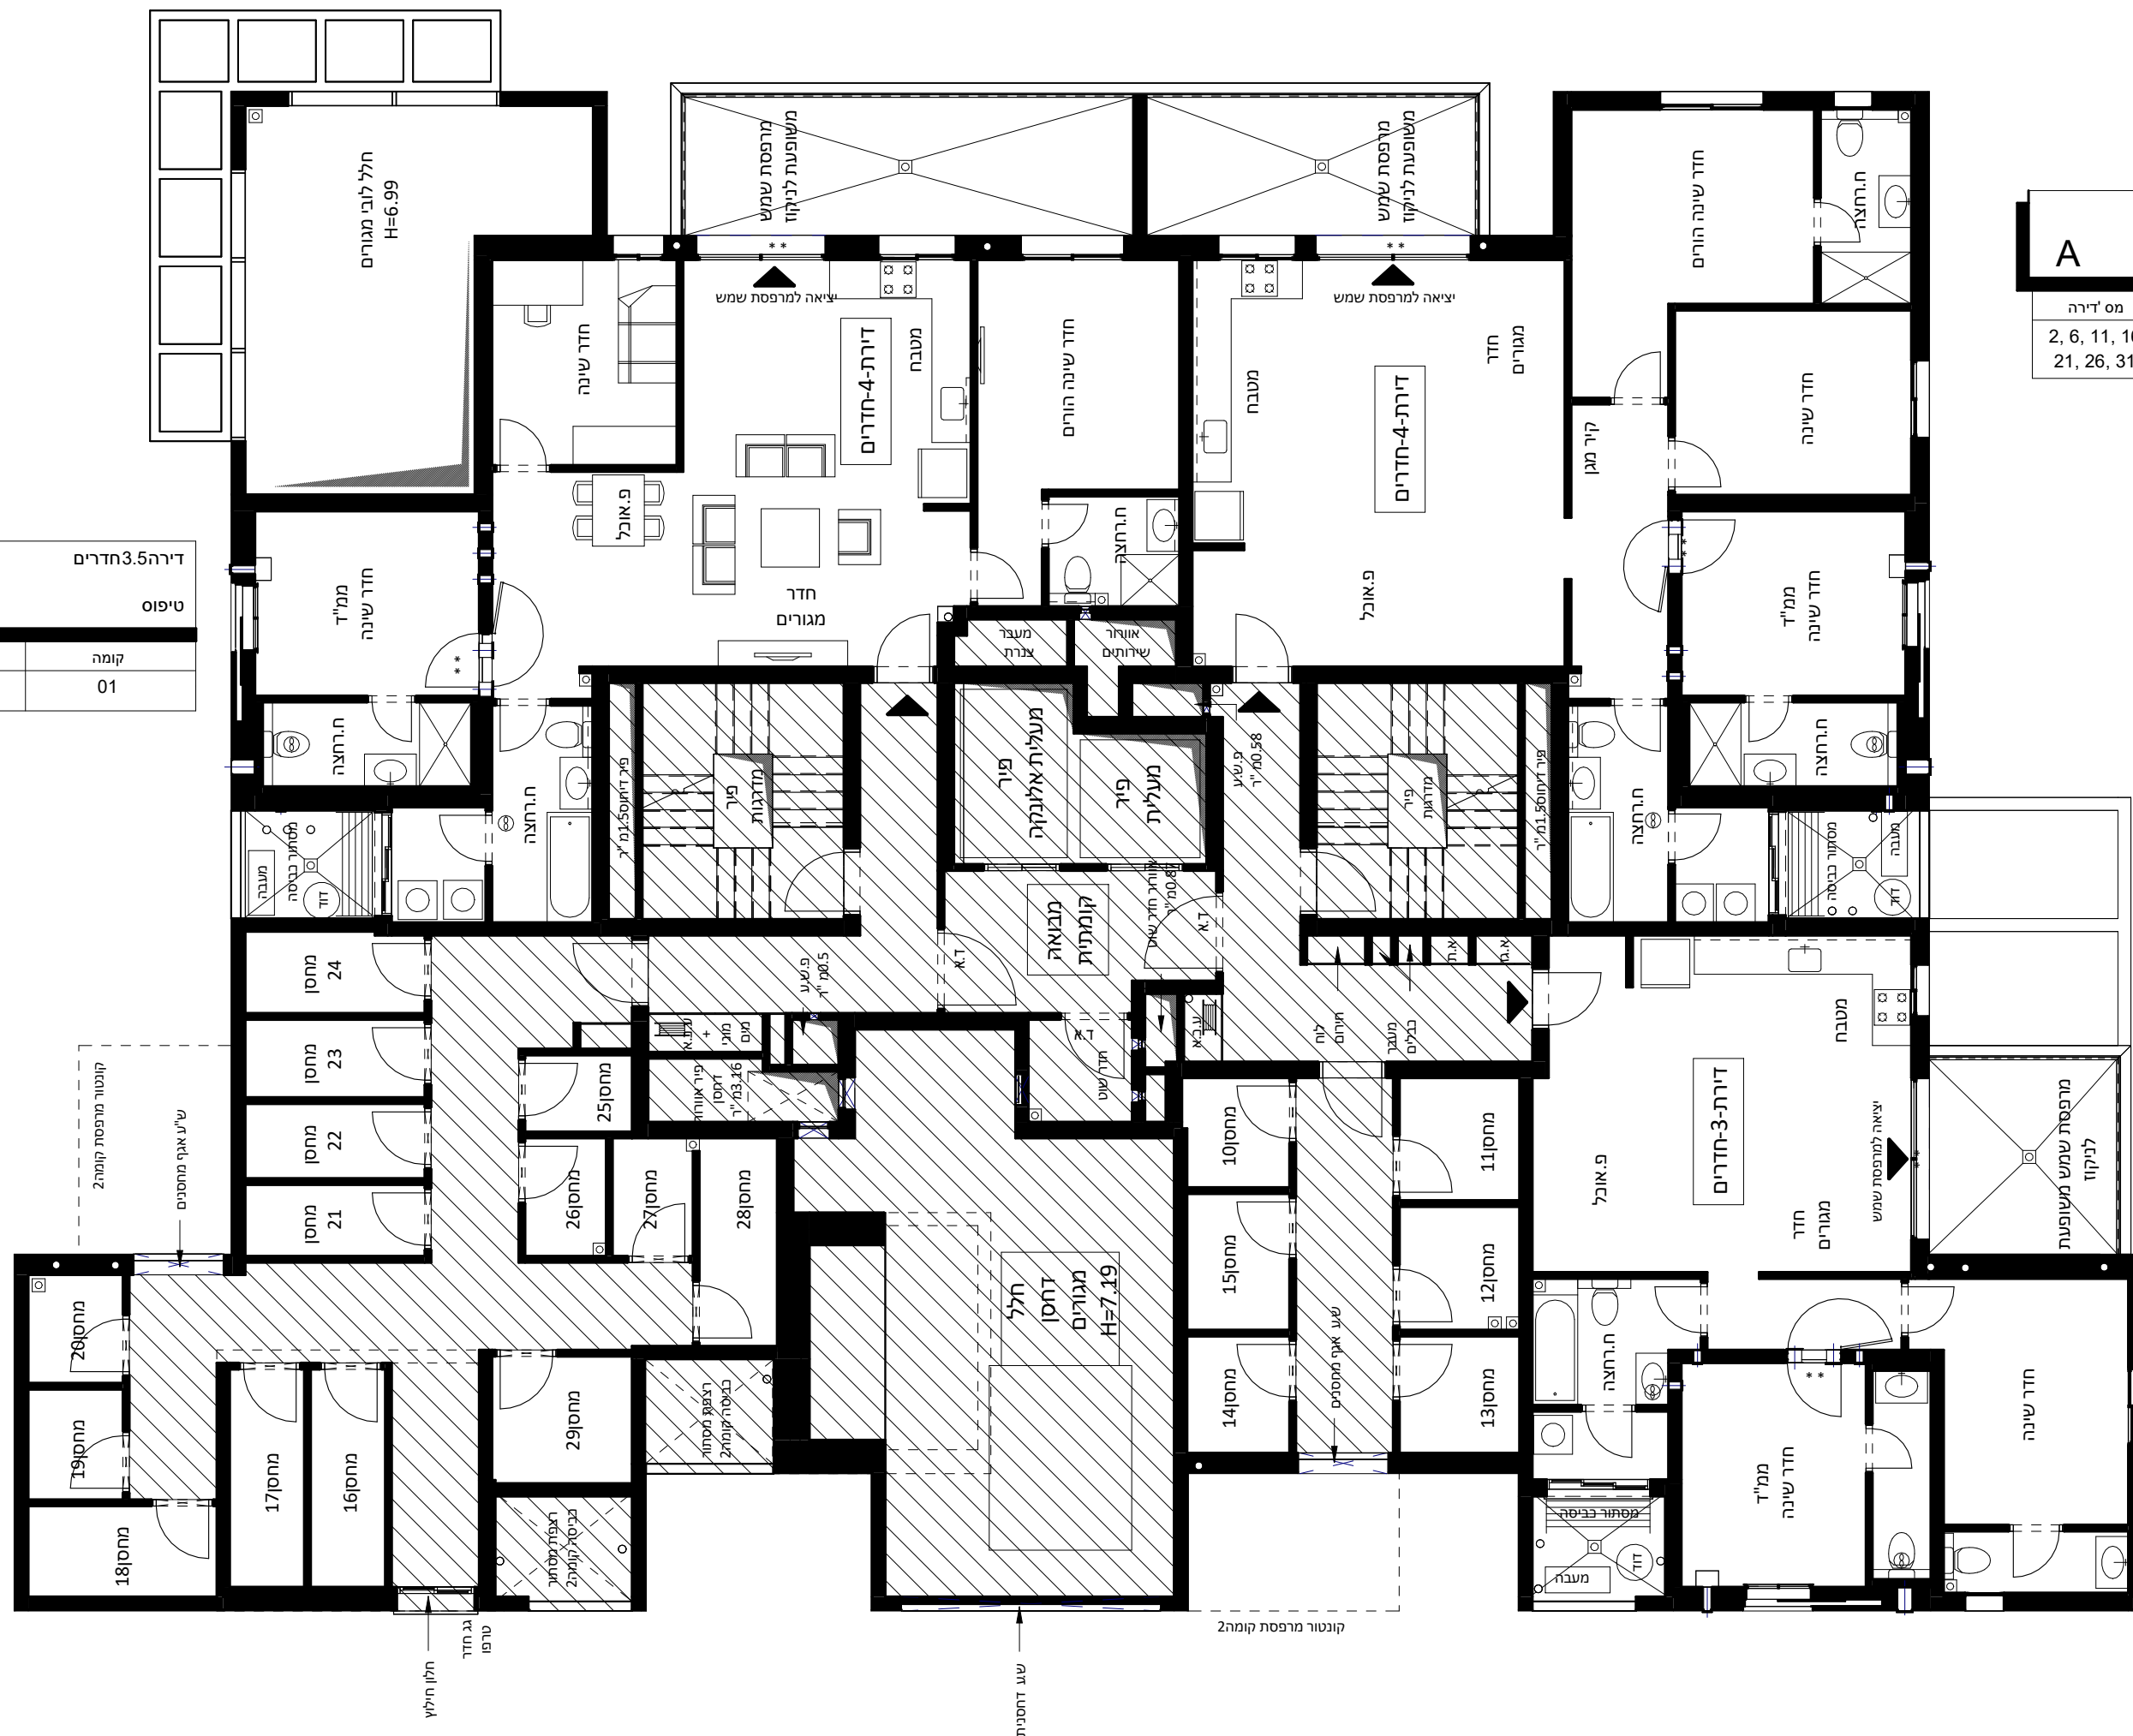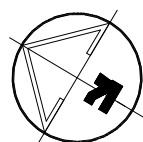

דירה 4 חדרים	
טיפוס	A
קומה	01-07
מס' דירה	2, 6, 11, 16, 21, 26, 31

דירה 3.5 חדרים	
טיפוס	S
קומה	01
מס' דירה	1

דירה 3 חדרים	
טיפוס	B
קומה	01-07
מס' דירה	3, 7, 12, 17, 22, 27, 32