



תאריך

חתימת הרוכש

חתימת החברה

ראה הערות בתחילת חוברת זו

תאריך עדכון 27.01.26

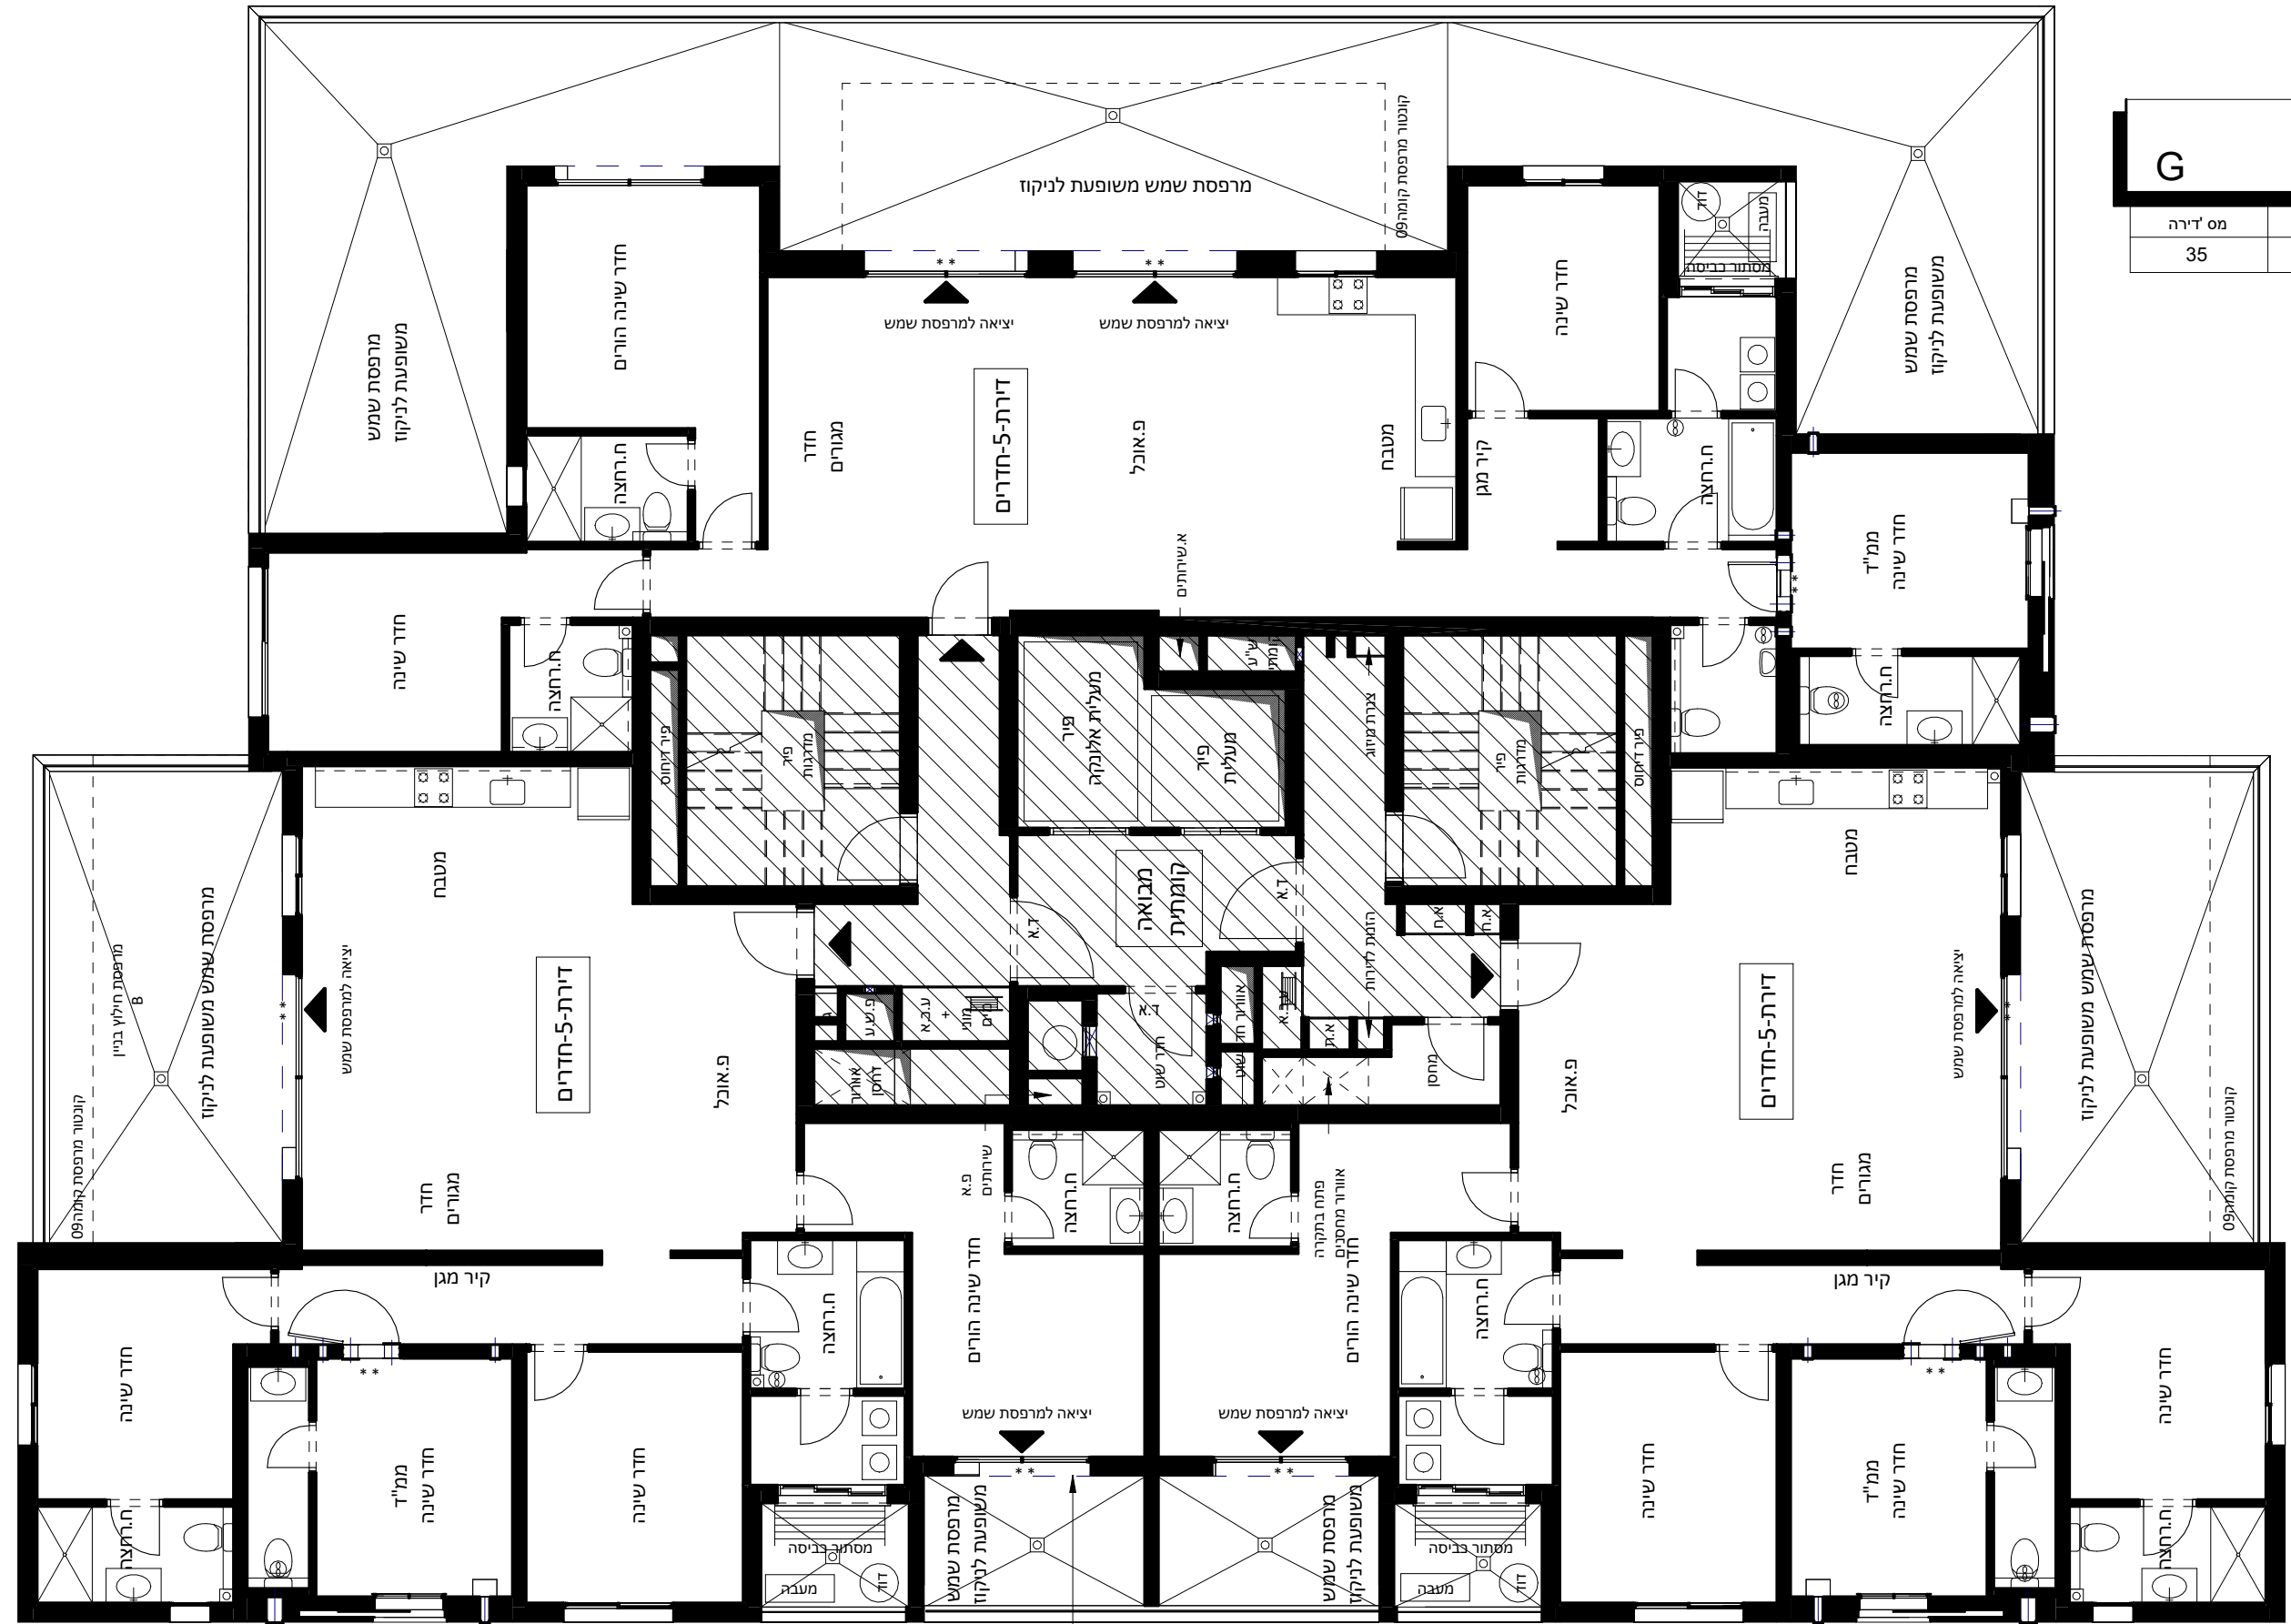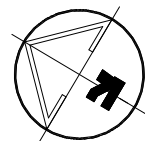

דירה 5 חדרים	
טיפוס	G
קומה	08
מס' דירה	35

דירה 5 חדרים	
טיפוס	I
קומה	08
מס' דירה	34

דירה 5 חדרים	
טיפוס	H
קומה	08
מס' דירה	36