



מותנה בהיתר בניה

יתכנו שינויים והתאמות בכפוף לדרישות הרשויות ואילוצי תכנון

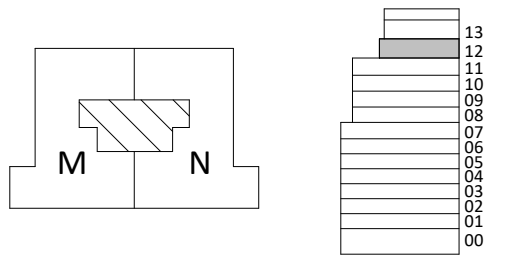

דירה 5 חדרים	
טיפוס	M
מס' דירה	46
קומה	12

דירה 5 חדרים	
טיפוס	N
מס' דירה	47
קומה	12

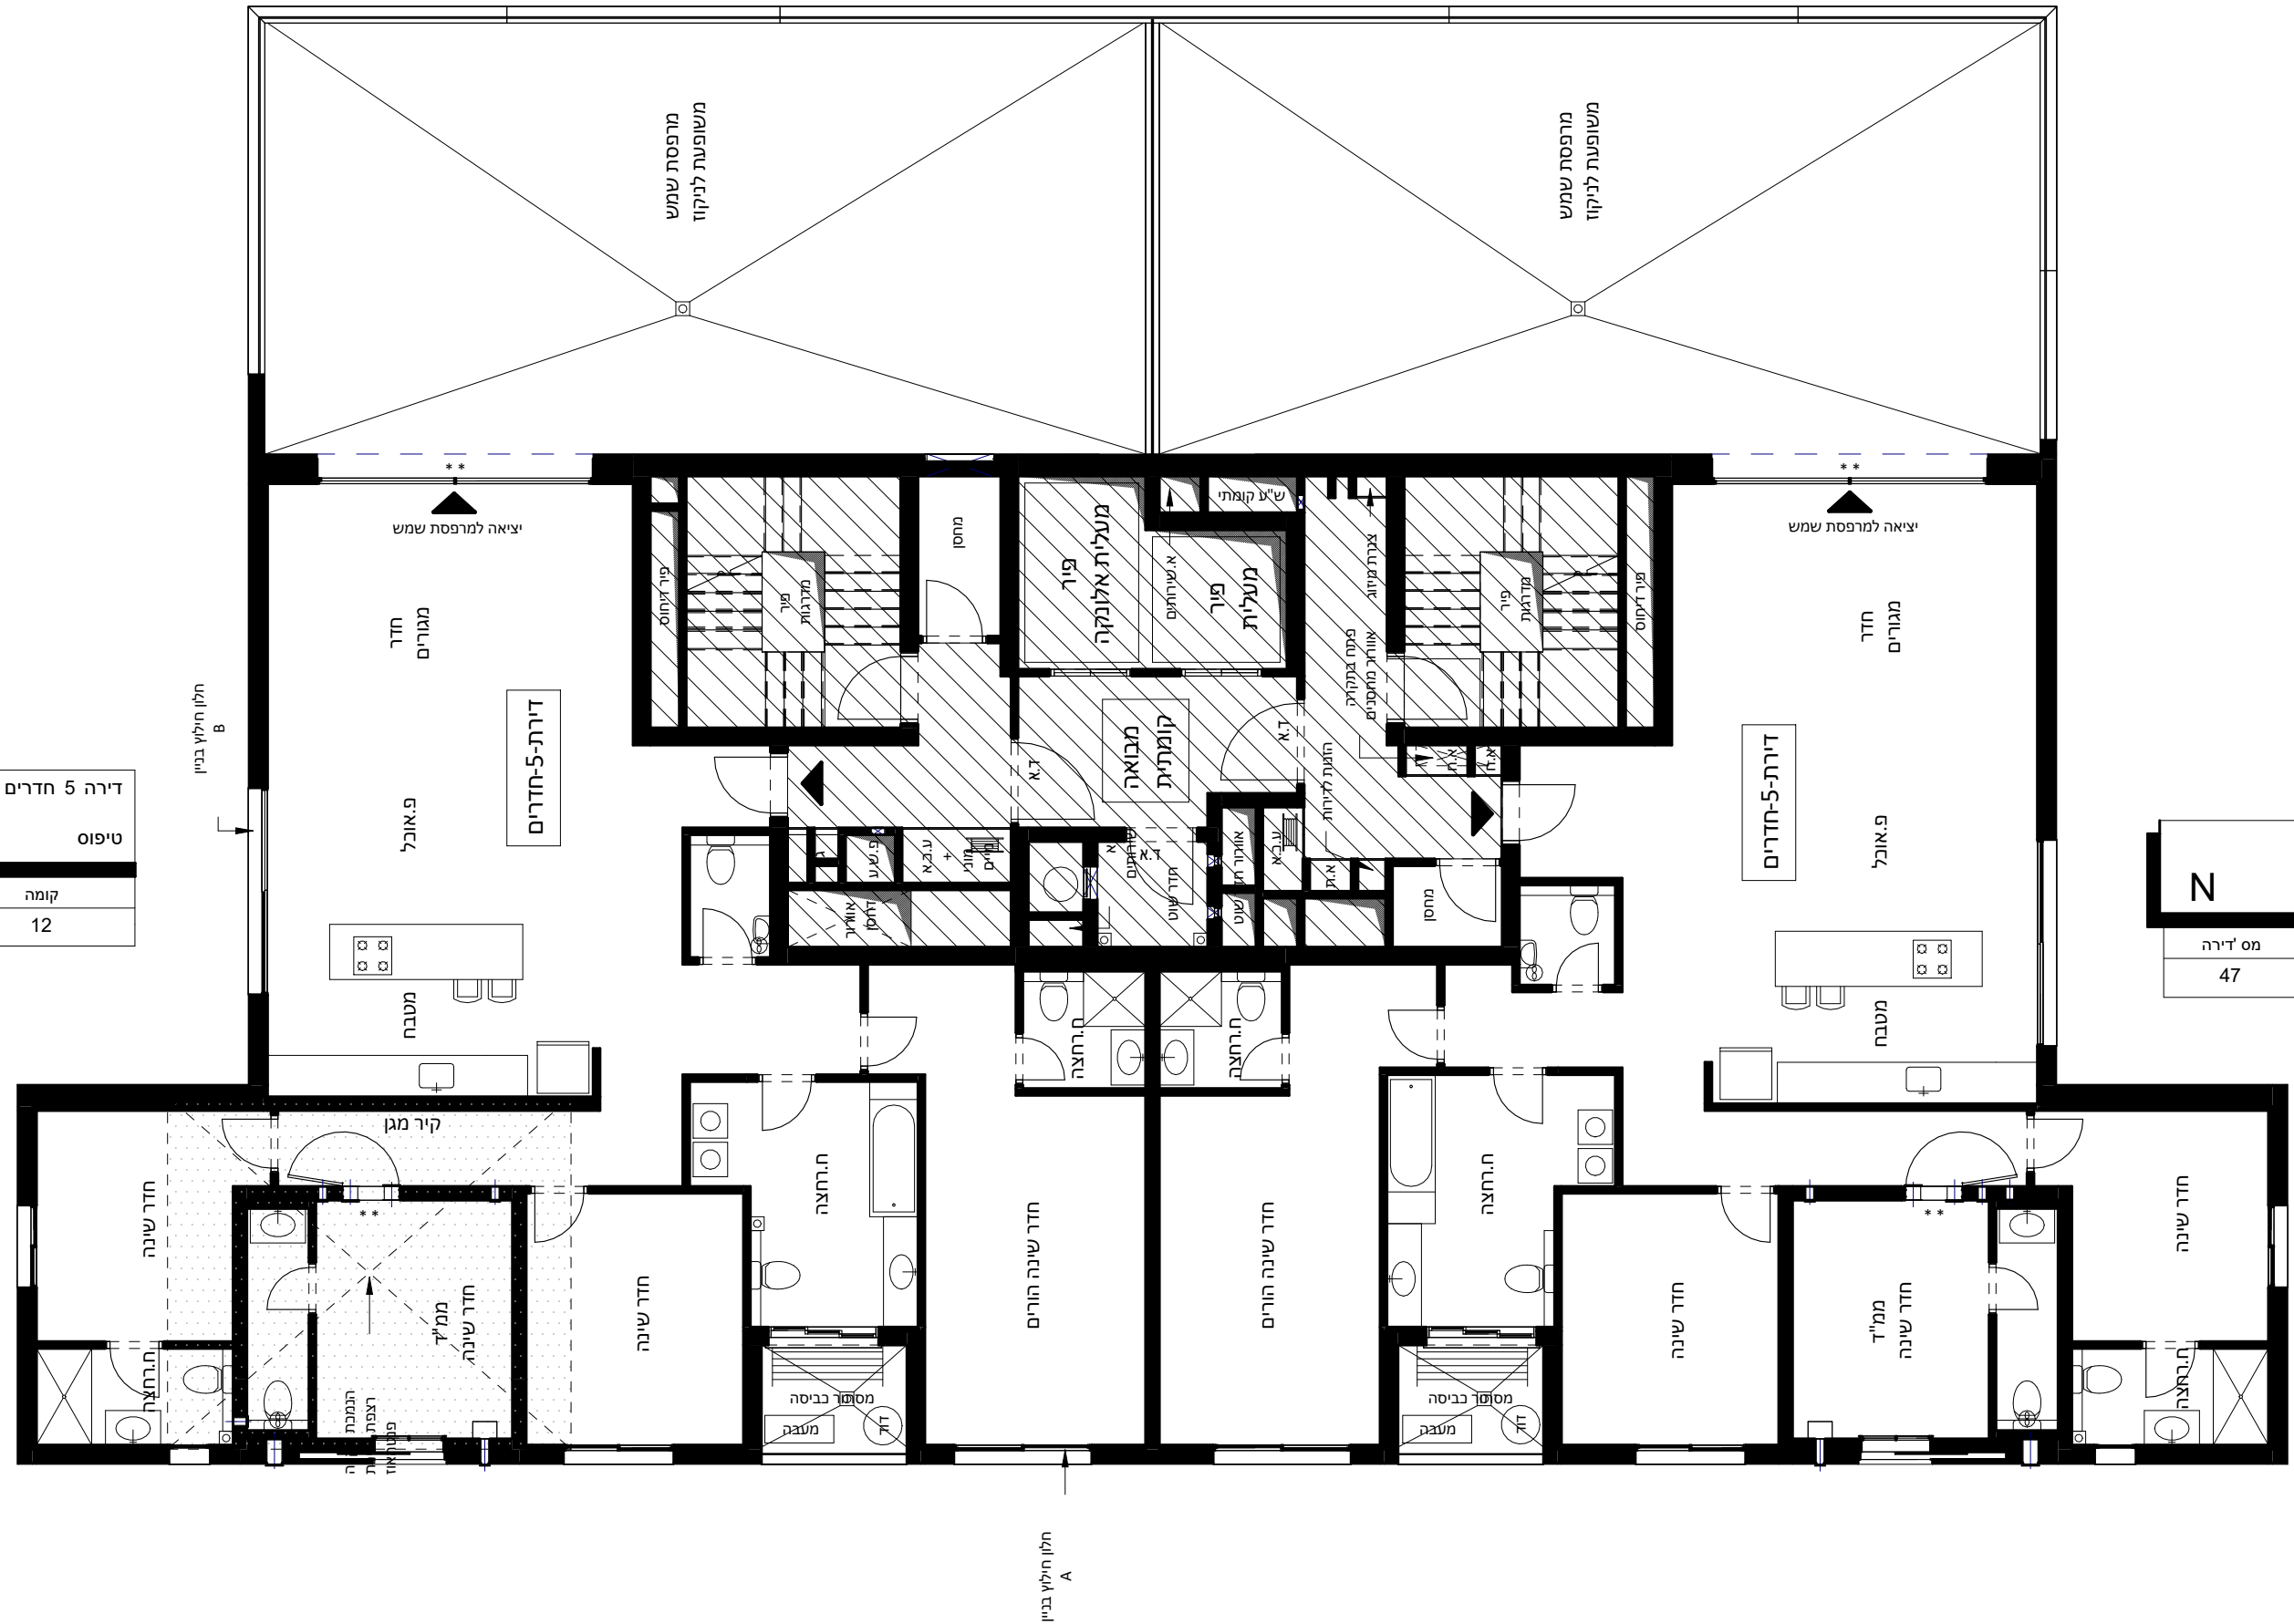

תאריך

חתימת הרוכש

חתימת החברה

ראה הערות בתחילת חוברת זו

תאריך עדכון 27.01.26

