



תאריך

חתימת הרוכש

חתימת החברה

ראה הערות בתחילת חוברת זו

תאריך עדכון 27.01.26

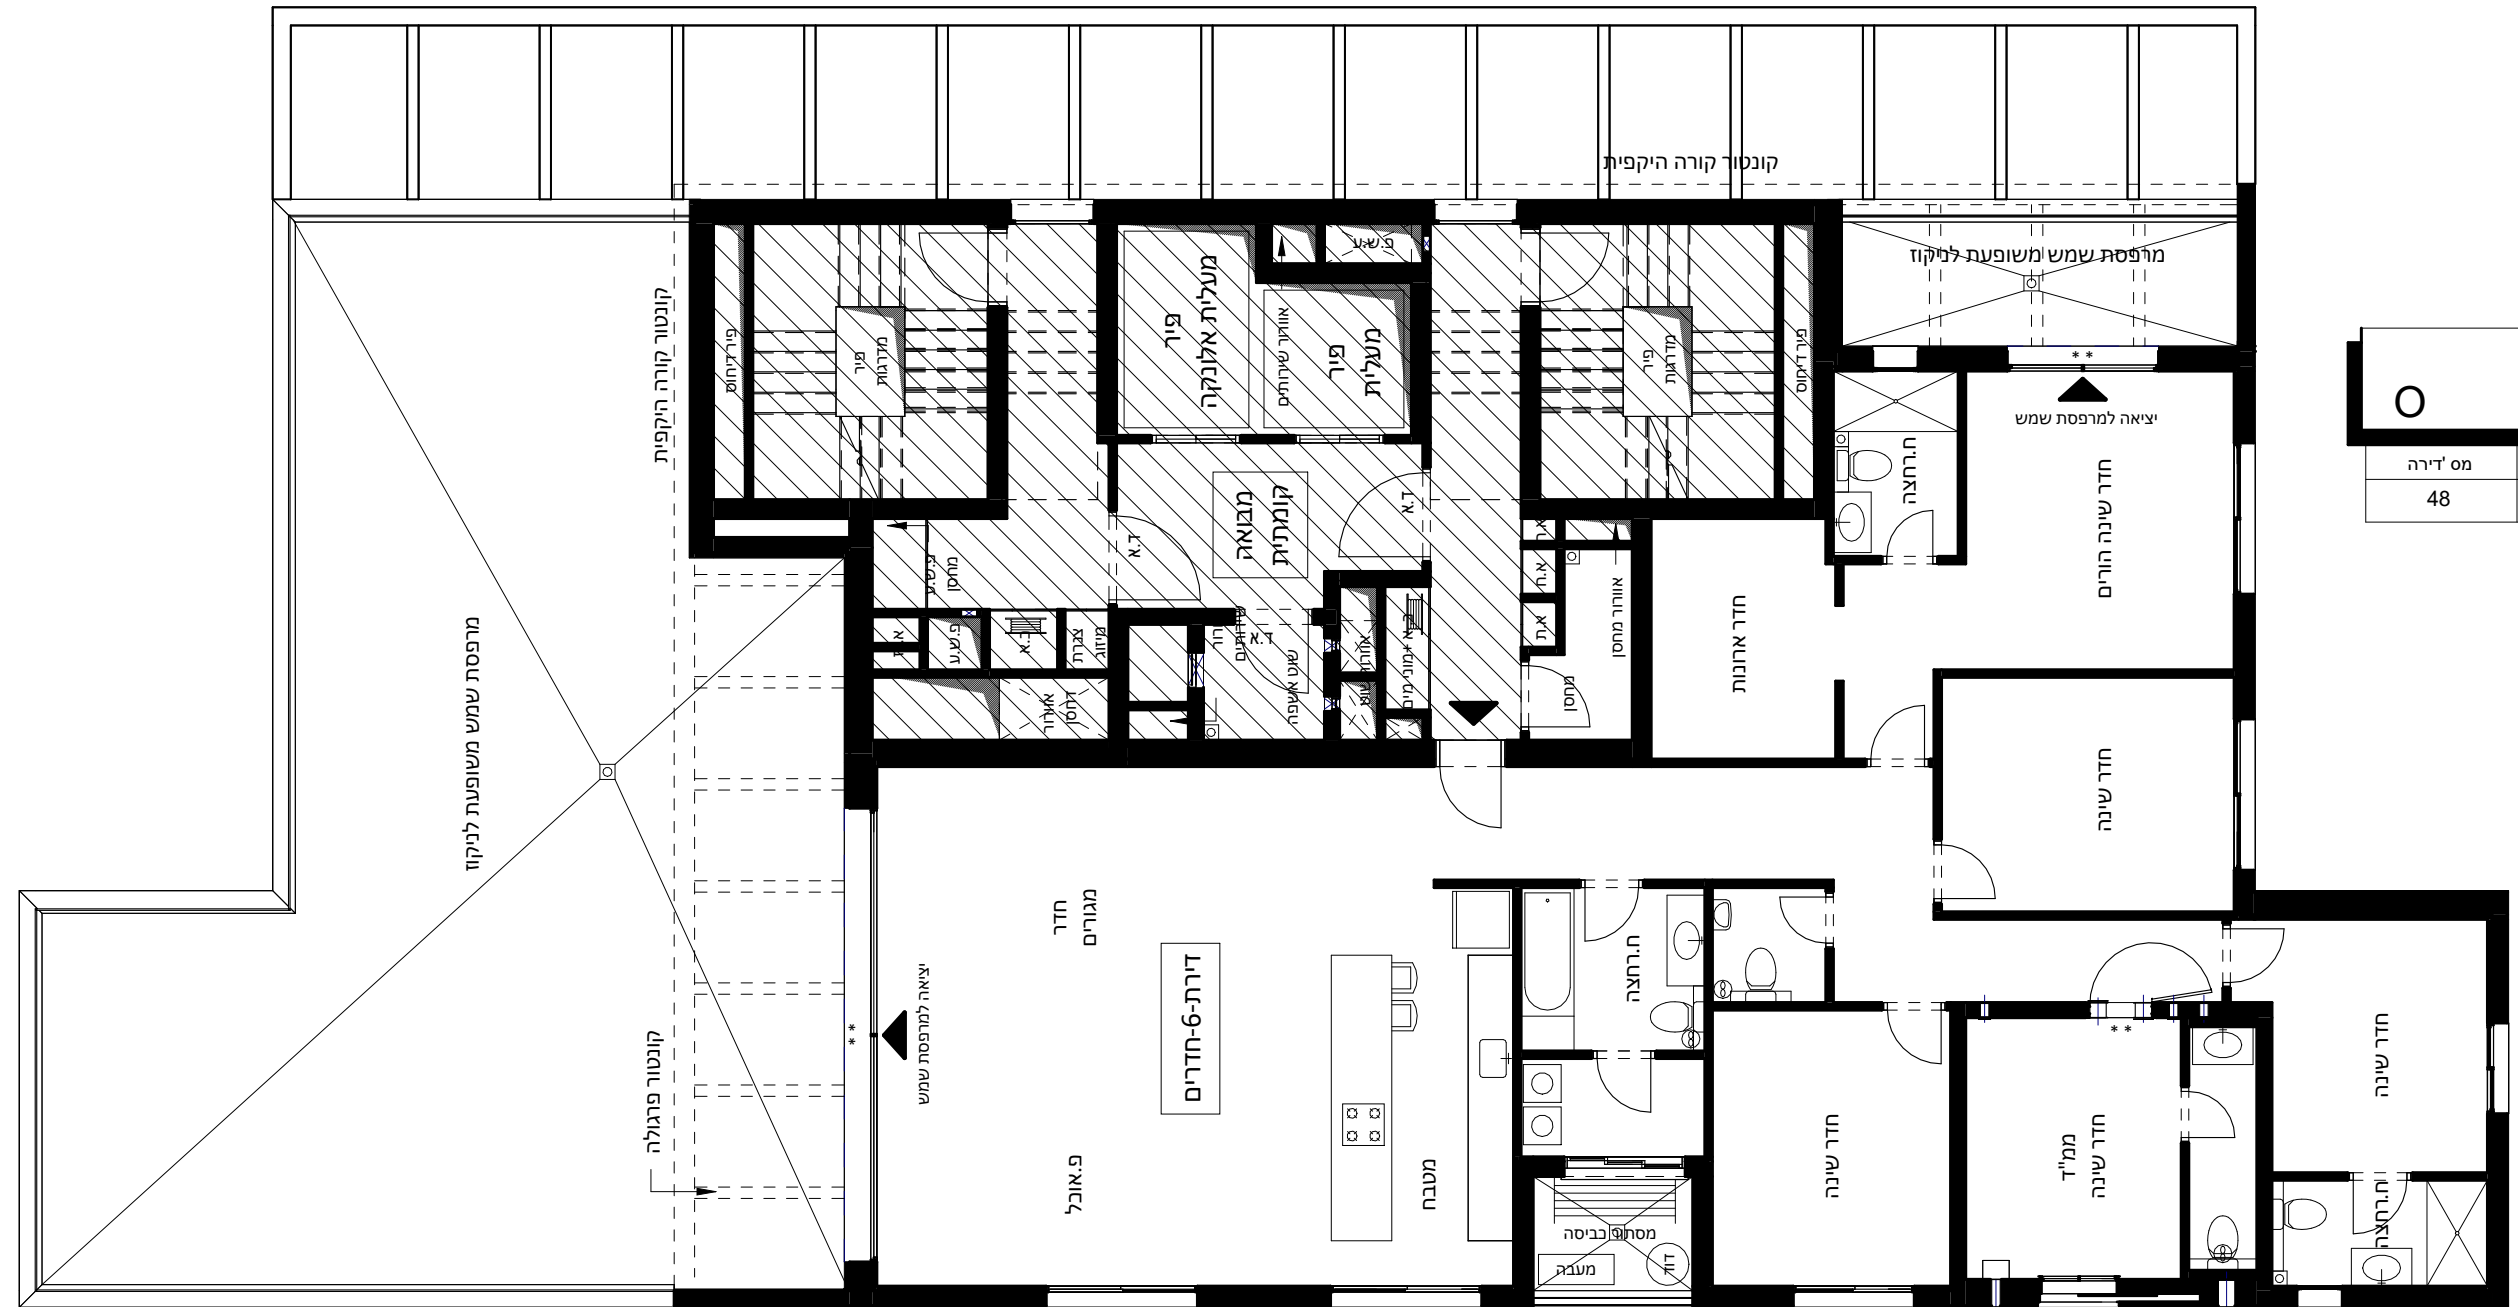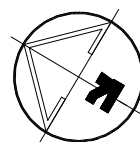

דירה 6 חדרים	
טיפוס	
קומה	13
מס' דירה	48