

אבן עזרא 107, אשקלון

גוש: 1197 חלקה: 93-96


בניין B

קומה 03-07

קב"מ 1:100


מותנה בהיתר בניה

יתכנו שינויים והתאמות בכפוף לדרישות הרשויות ואילוצי תכנון

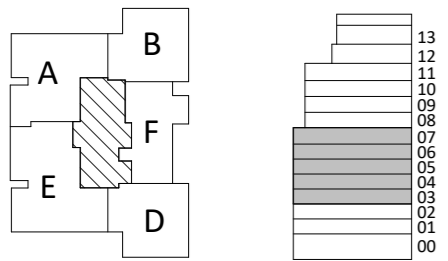

דירה 4 חדרים	
טיפוס A	
מס' דירה	קומה
7, 12, 17, 22, 27, 32	02-07

דירה 3 חדרים	
טיפוס B	
מס' דירה	קומה
4, 8, 13, 18, 23, 28, 33	01-07

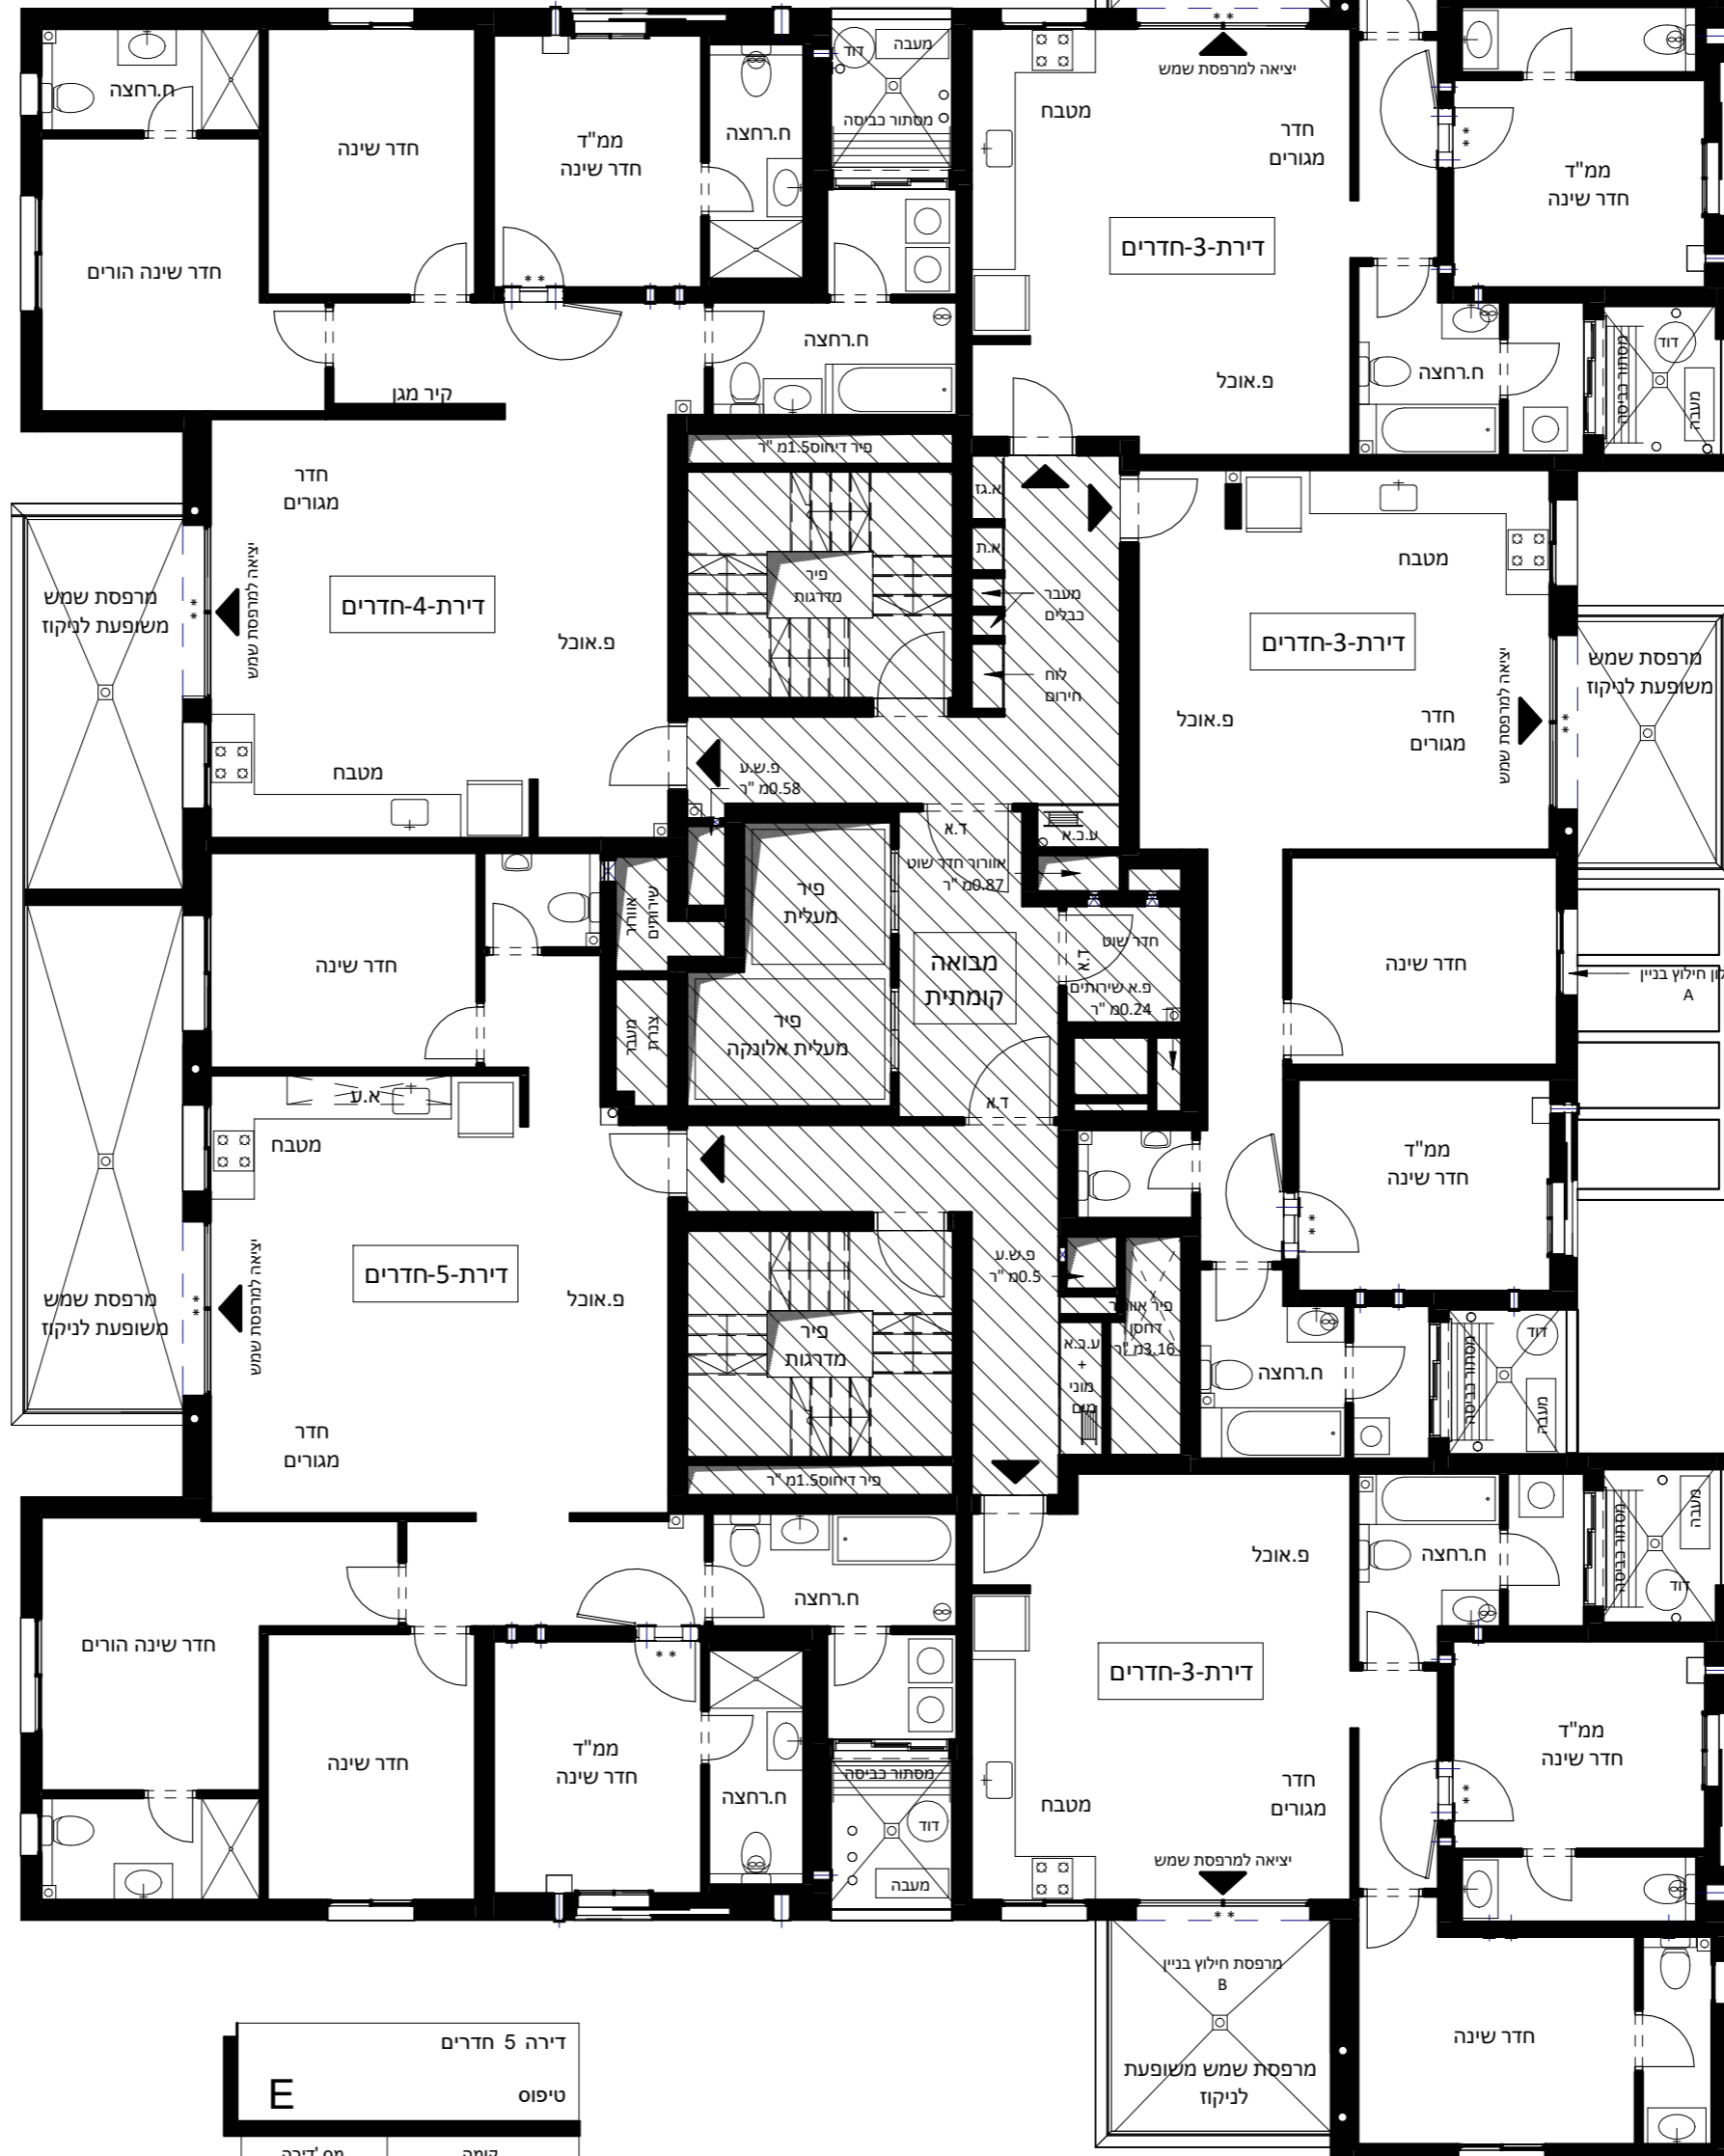

דירה 3 חדרים	
טיפוס F	
מס' דירה	קומה
14, 19, 24, 29, 34	03-07

דירה 5 חדרים	
טיפוס E	
מס' דירה	קומה
6, 11, 16, 21, 26, 31	02-07

דירה 3 חדרים	
טיפוס D	
מס' דירה	קומה
5, 10, 15, 20, 25, 30	02-07

תאריך

חתימת הרוכש

חתימת החברה

ראה הערות בתחילת חוברת זו

תאריך עדכון 27.01.26

