

אבן עזרא 107, אשקלון


גוש: 1197 חלקה: 93-96

בניין A

**C**


דירת 3 חדרים

קומה	2
דירה	08

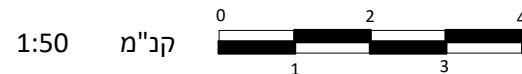

**מותנה בהיתר בניה**

יתכנו שינויים והתאמות בכפוף לדרישות הרשויות ואילוצי תכנון

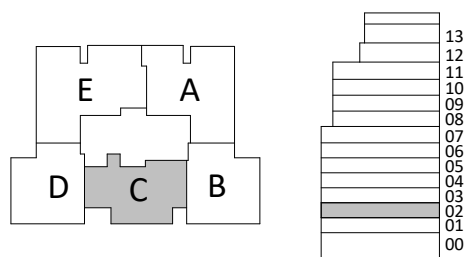


78.75 מ"ר	שטח דירה	תאריך
7.95 מ"ר	שטח מרפסת מקורה	חתימת הרוכש
9.32 מ"ר	שטח מרפסת לא מקורה	חתימת החברה

ראה הערות בתחילת חוברת זו

תאריך עדכון 27.01.26

**דאובר אדריכלים**  
**DAUBER ARCHITECTS**

רח' שבבים 6, ת"א נב. 03-5227717  
6th Shabim st. Tel-Aviv Tel. 03-5227717  
E-mail: dauber@dauber-arch.co.il Fax: 03-5237969

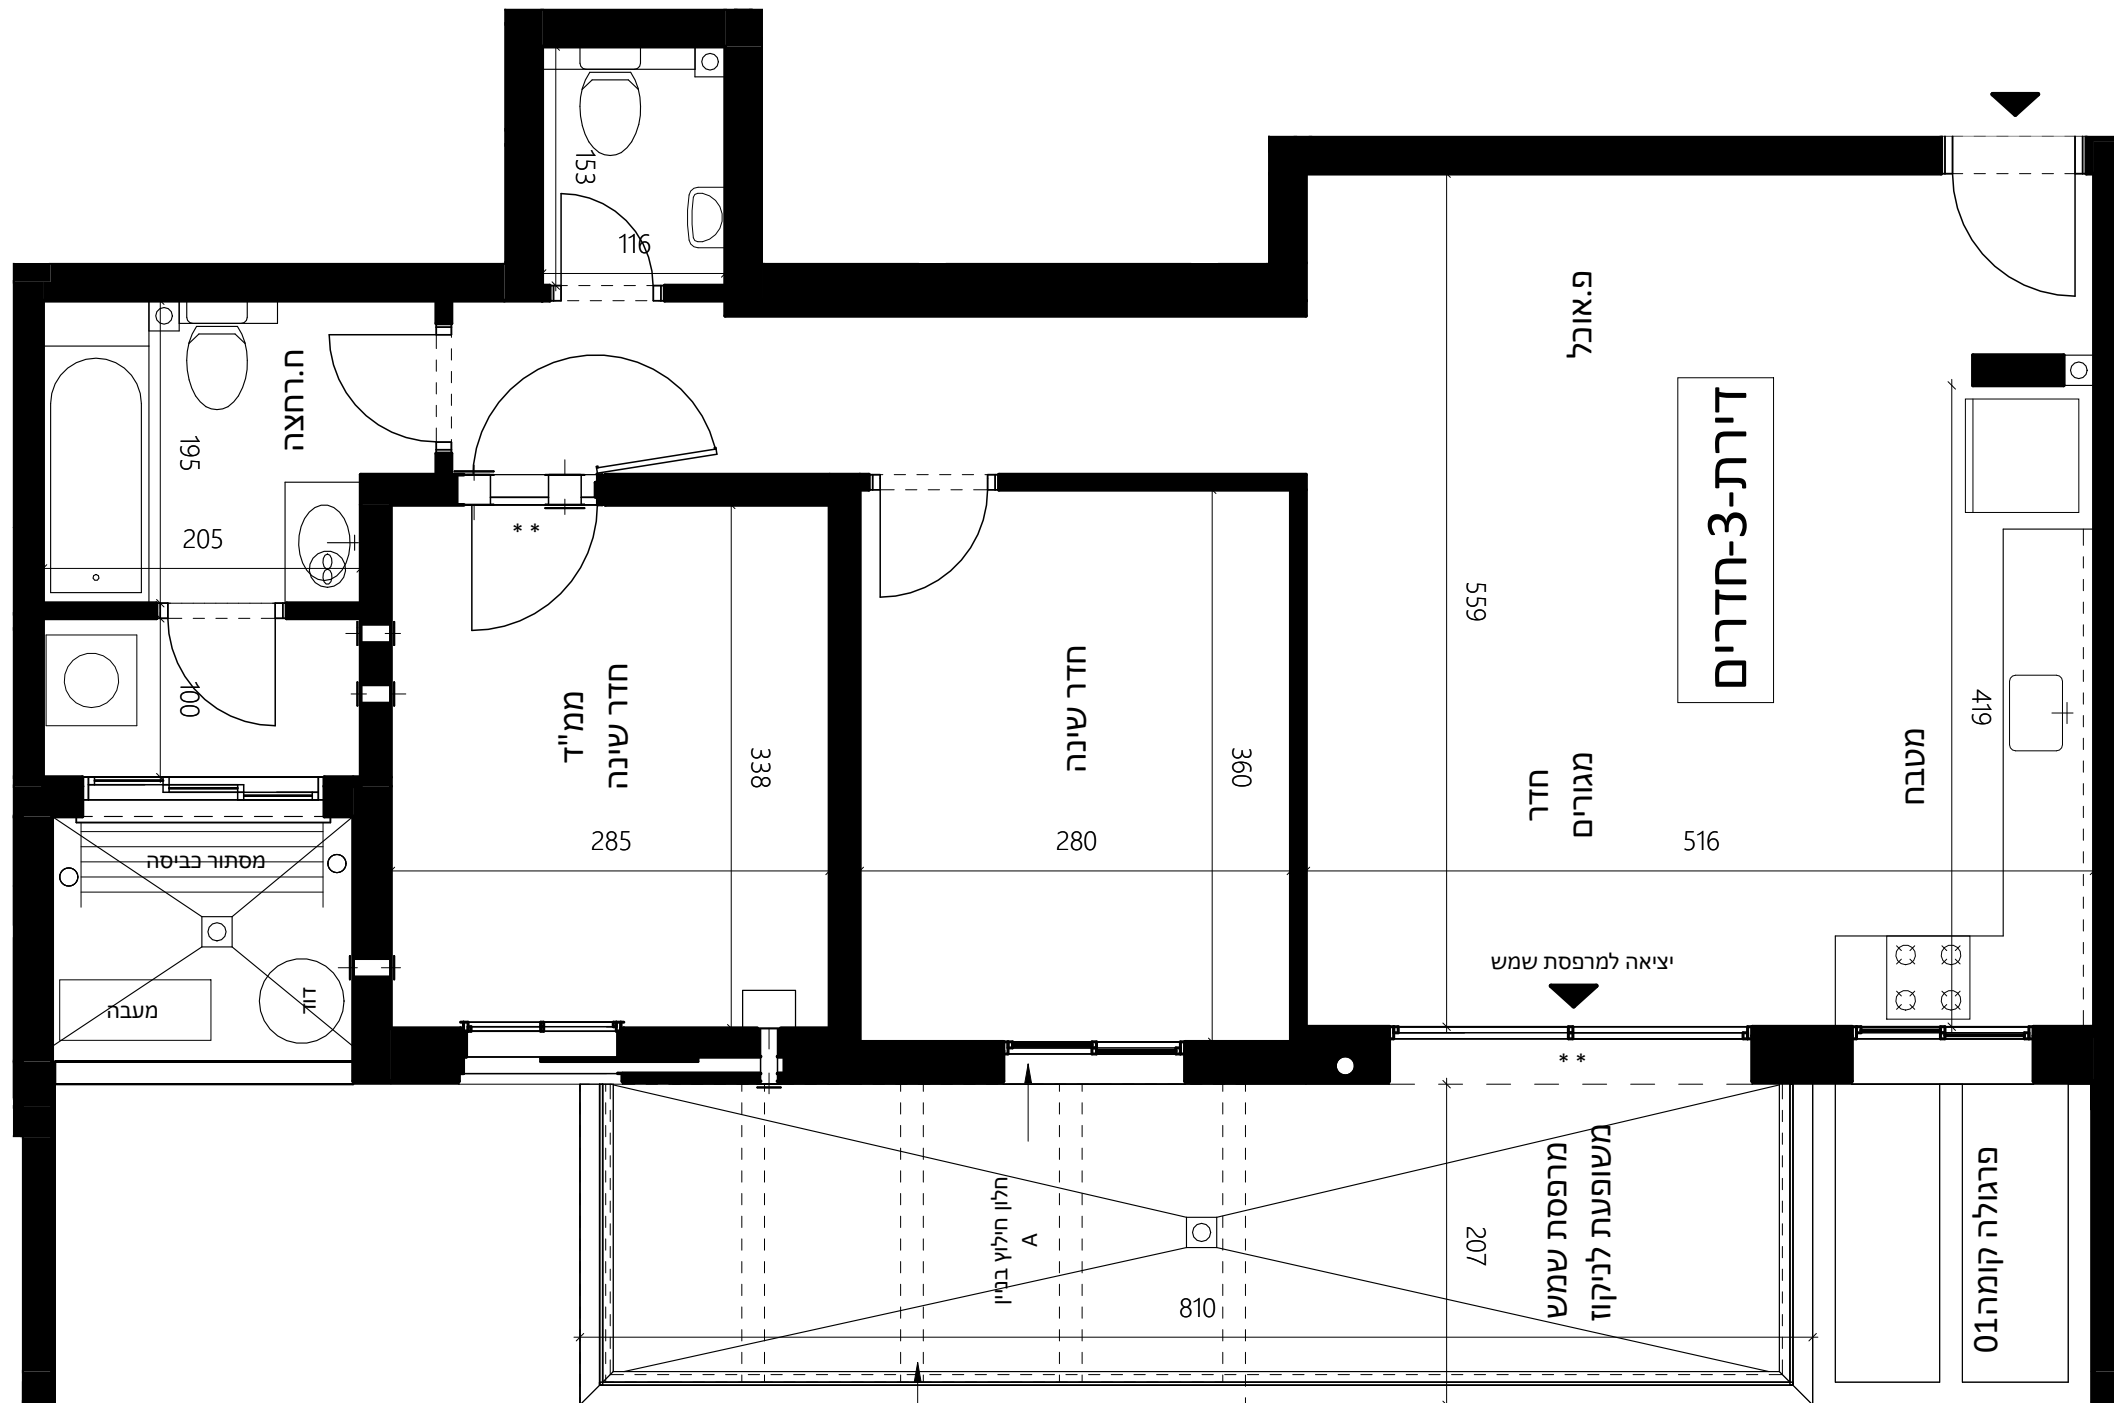

קונטור פראגולה  
קומה 03

