

אבן עזרא 107, אשקלון


גוש: 1197 חלקה: 93-96

בניין B

F


דירת 3 חדרים

קומה	7	6	5	4	3
דירה	34	29	24	19	14

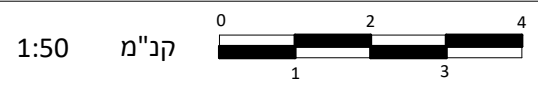


מותנה בהיתר בניה

יתכנו שינויים והתאמות בכפוף לדרישות הרשויות ואילוץ תכנון

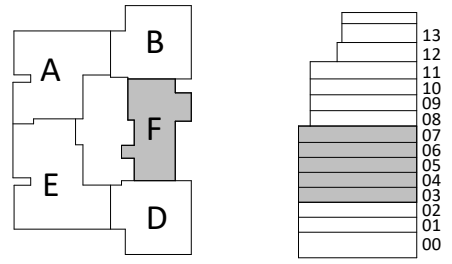

הערות:

1. פרגולה בנויה רק בקומה 03

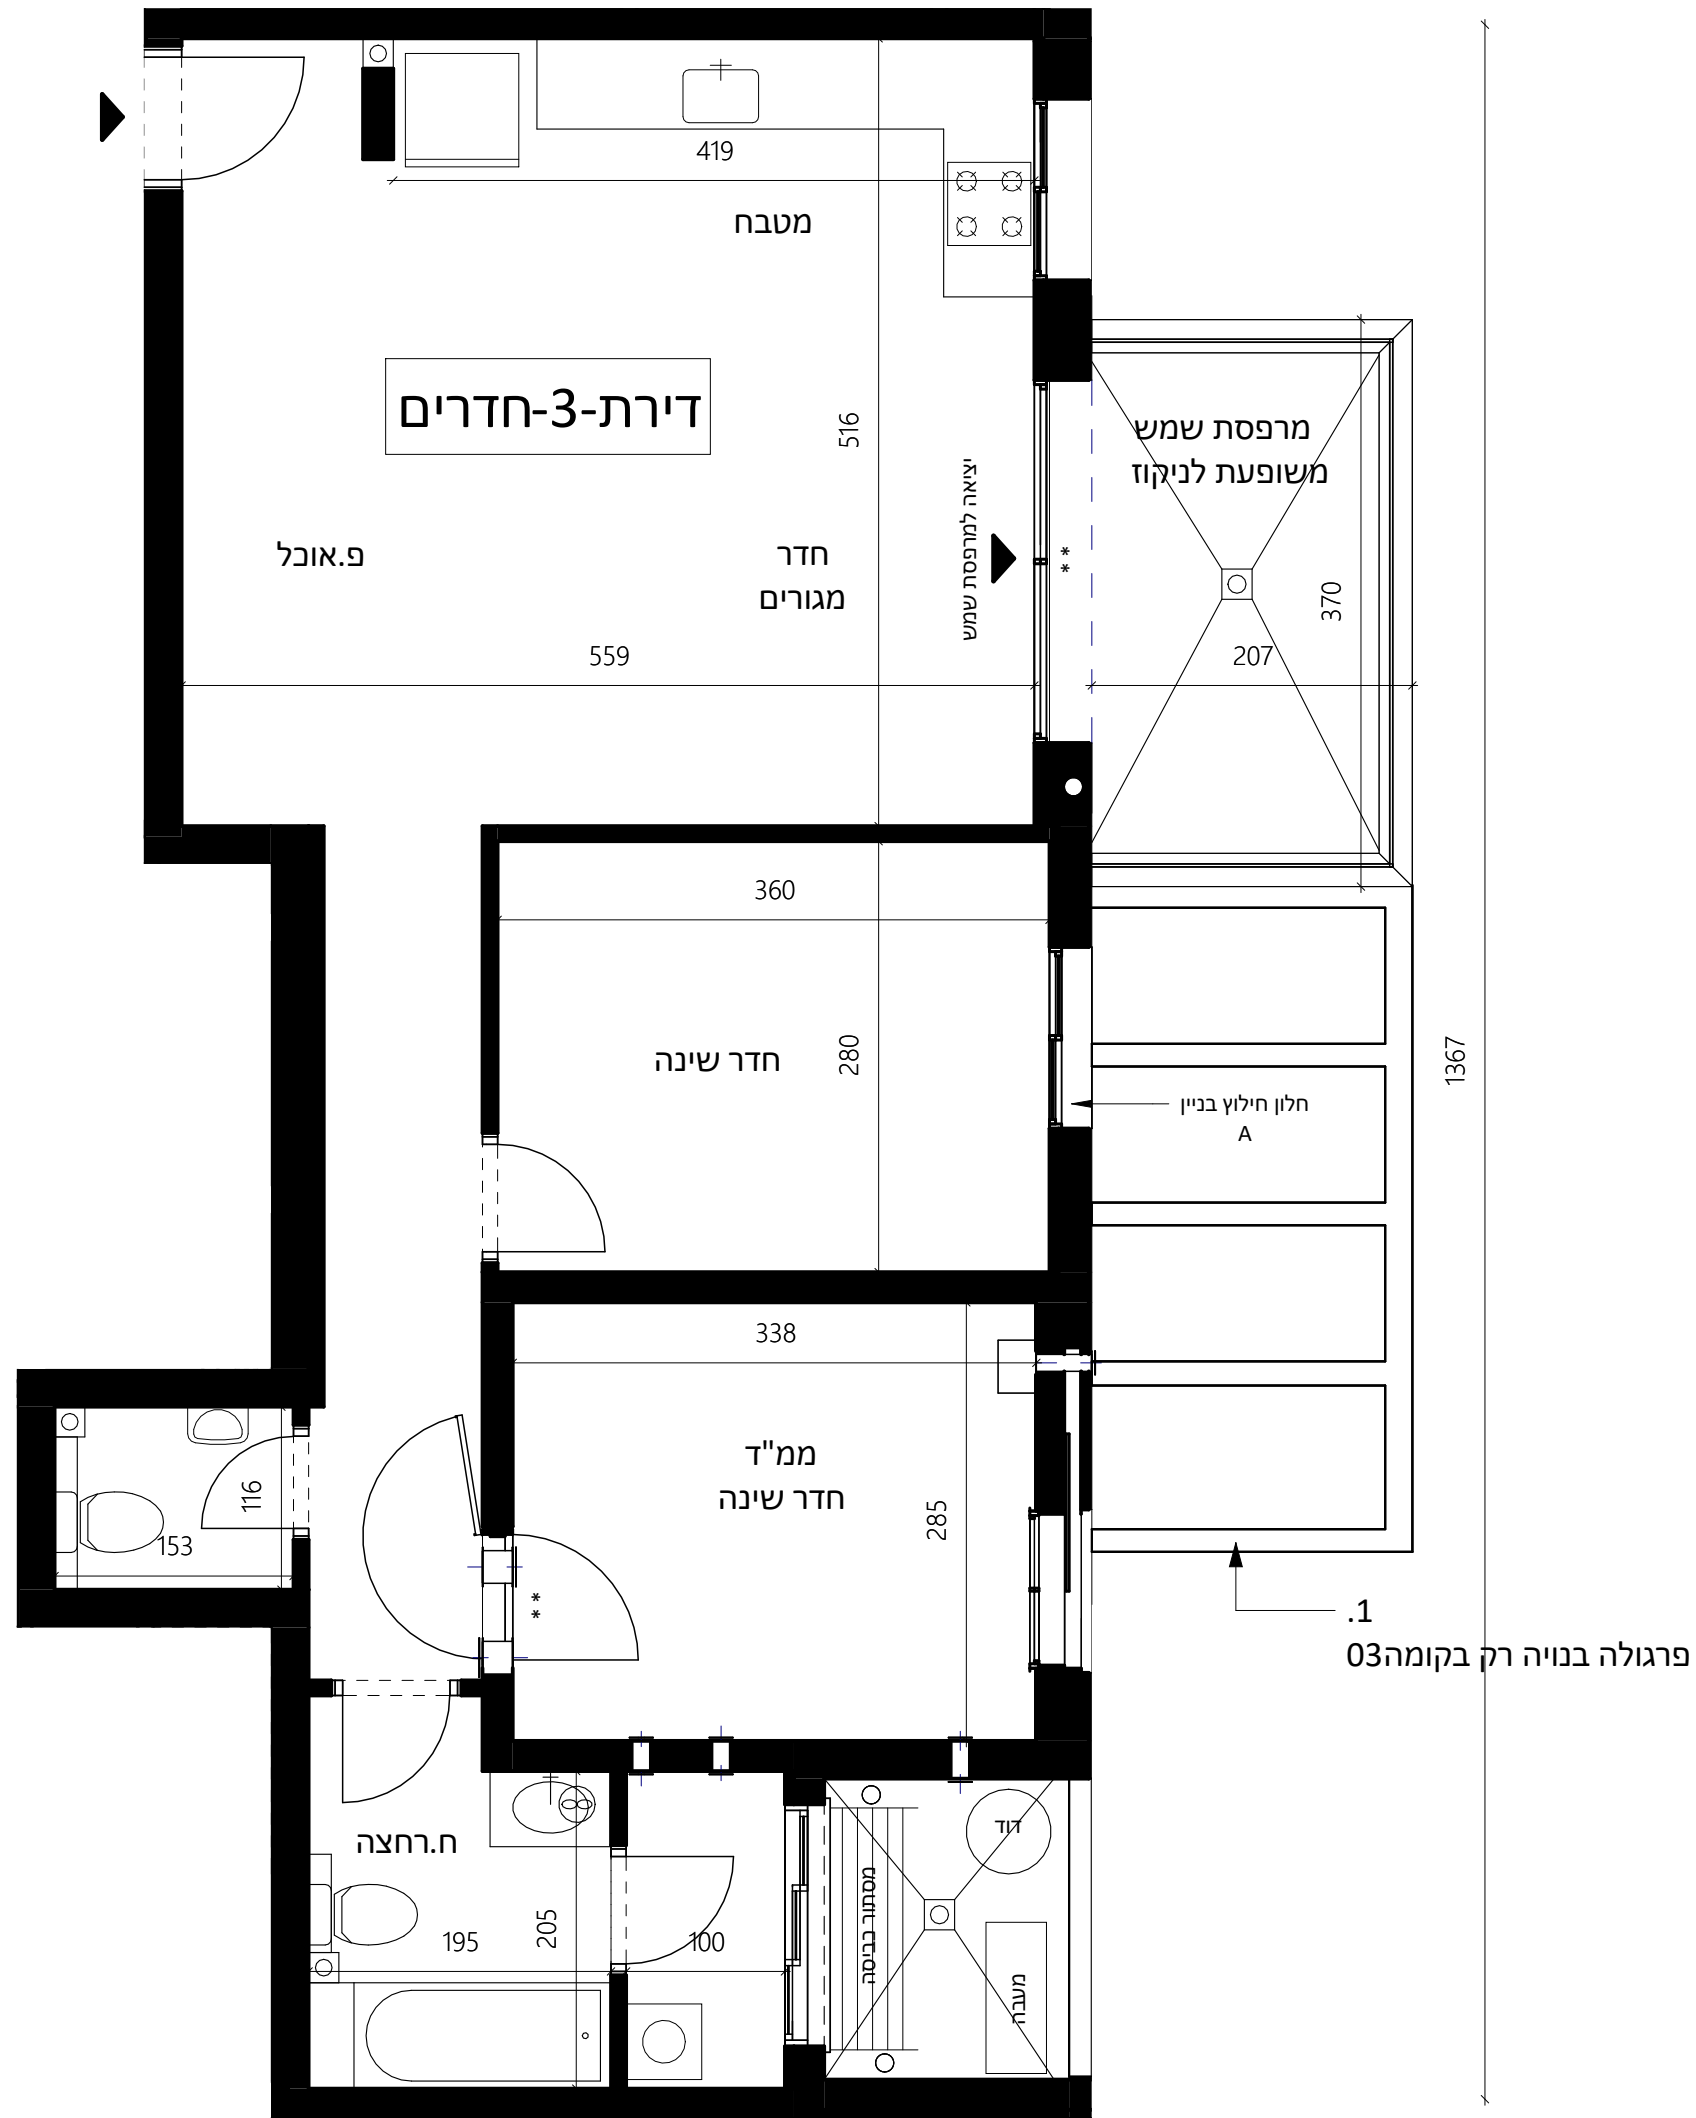

1. פרגולה בנויה רק בקומה 03

שטח דירה 78.75 מ"ר
תאריך שטח דירה

שטח מרפסת מקורה 7.95 מ"ר
חתימת הרובש חתימת הרובש

שטח מרפסת לא מקורה
חתימת החברה חתימת החברה

ראה הערות בתחילת חוברת זו

תאריך עדכון 27.01.26

